


Εγκατάσταση Φρεατίου Γείωσης Ø 25 cm κωδ. 6009028
Installation Instructions for Earth Pit Ø 25 cm code 6009028

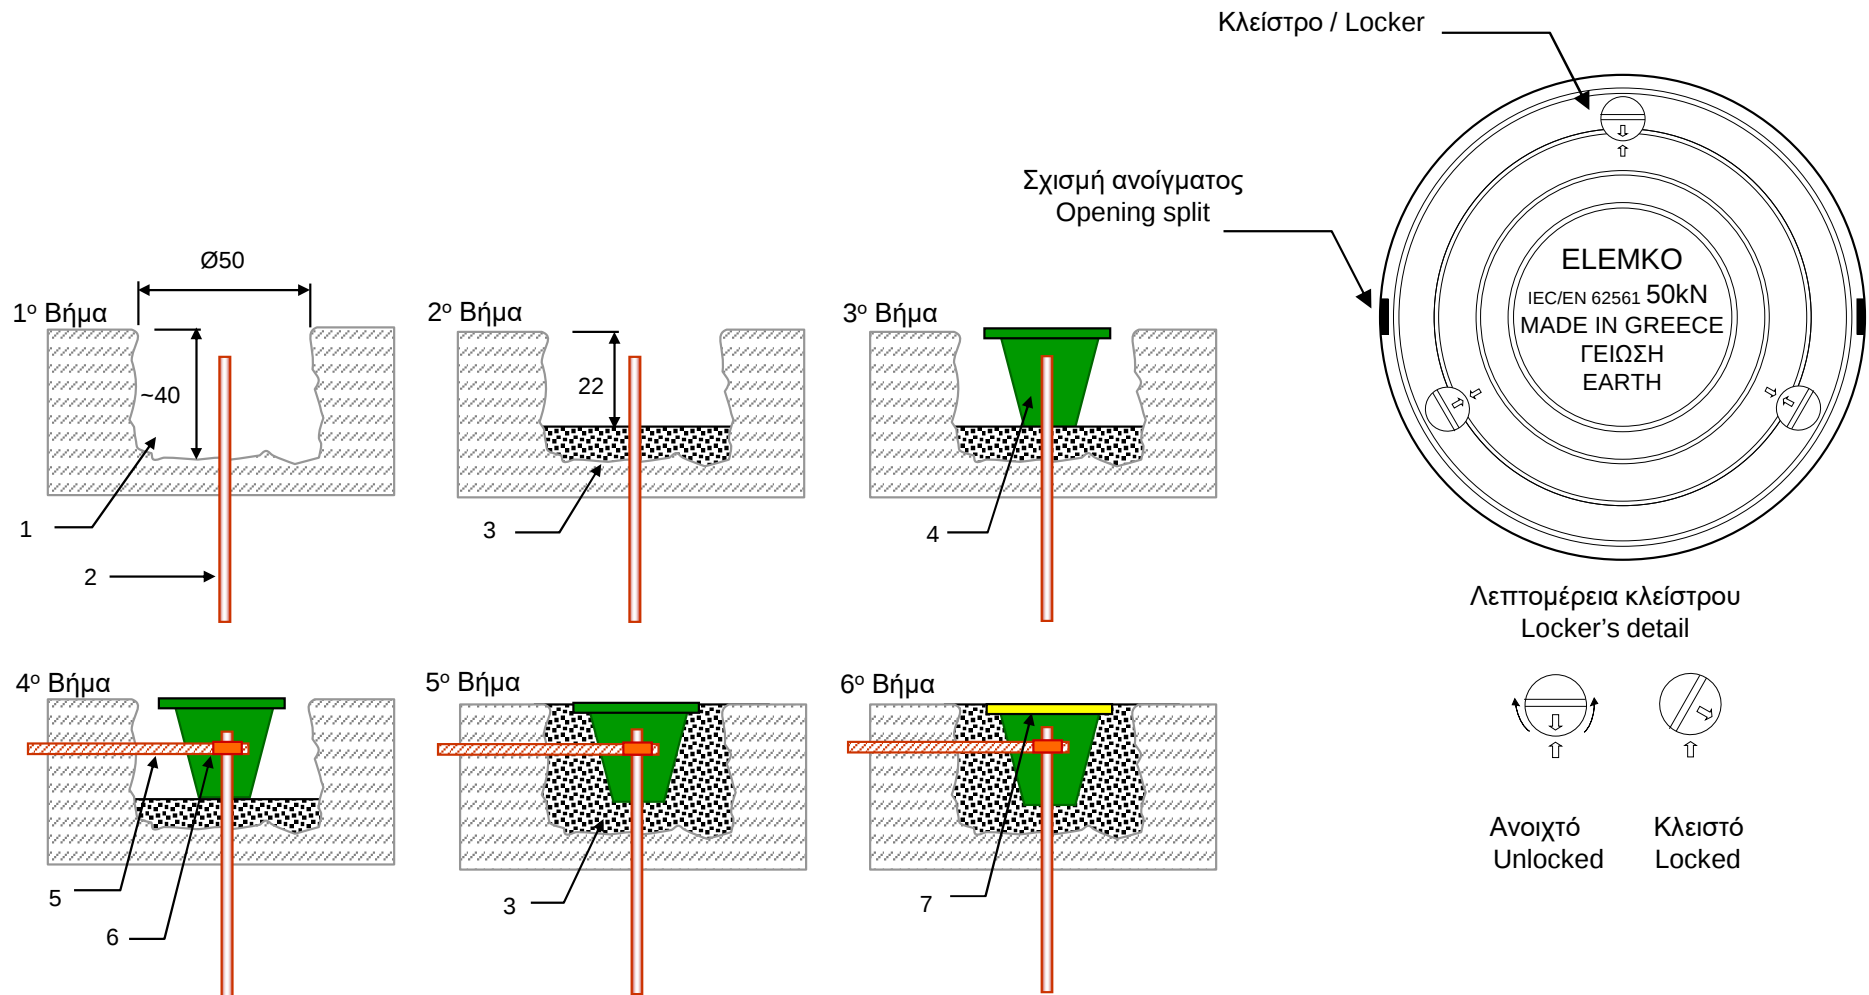

1. Σκάμμα / Ditch
2. Ράβδος γειώσεως / Earth rod
3. Σκυρόδεμα / Concrete
4. Φρεάτιο / Earth Pit
5. Αγωγός γειώσεως / Earth conductor
6. Σφικτήρας Ράβδου – Αγωγού/ Earth rod clamp
7. Κάλυμμα / Pit cover

Διαστάσεις σε [cm] / Dimensions in [cm]